


ЧЕРТЕЖ МЕЖЕВАНИЯ
ТЕРРИТОРИИ В МИКРОРАЙОНЕ «КРУТАЯ ГОРА»
(ЗЕМЕЛЬНЫЕ УЧАСТКИ ДЛЯ МНОГОДЕТНЫХ СЕМЕЙ,
ТЕРРИТОРИЯ ОБЩЕГО ПОЛЬЗОВАНИЯ).
Масштаб 1:5000

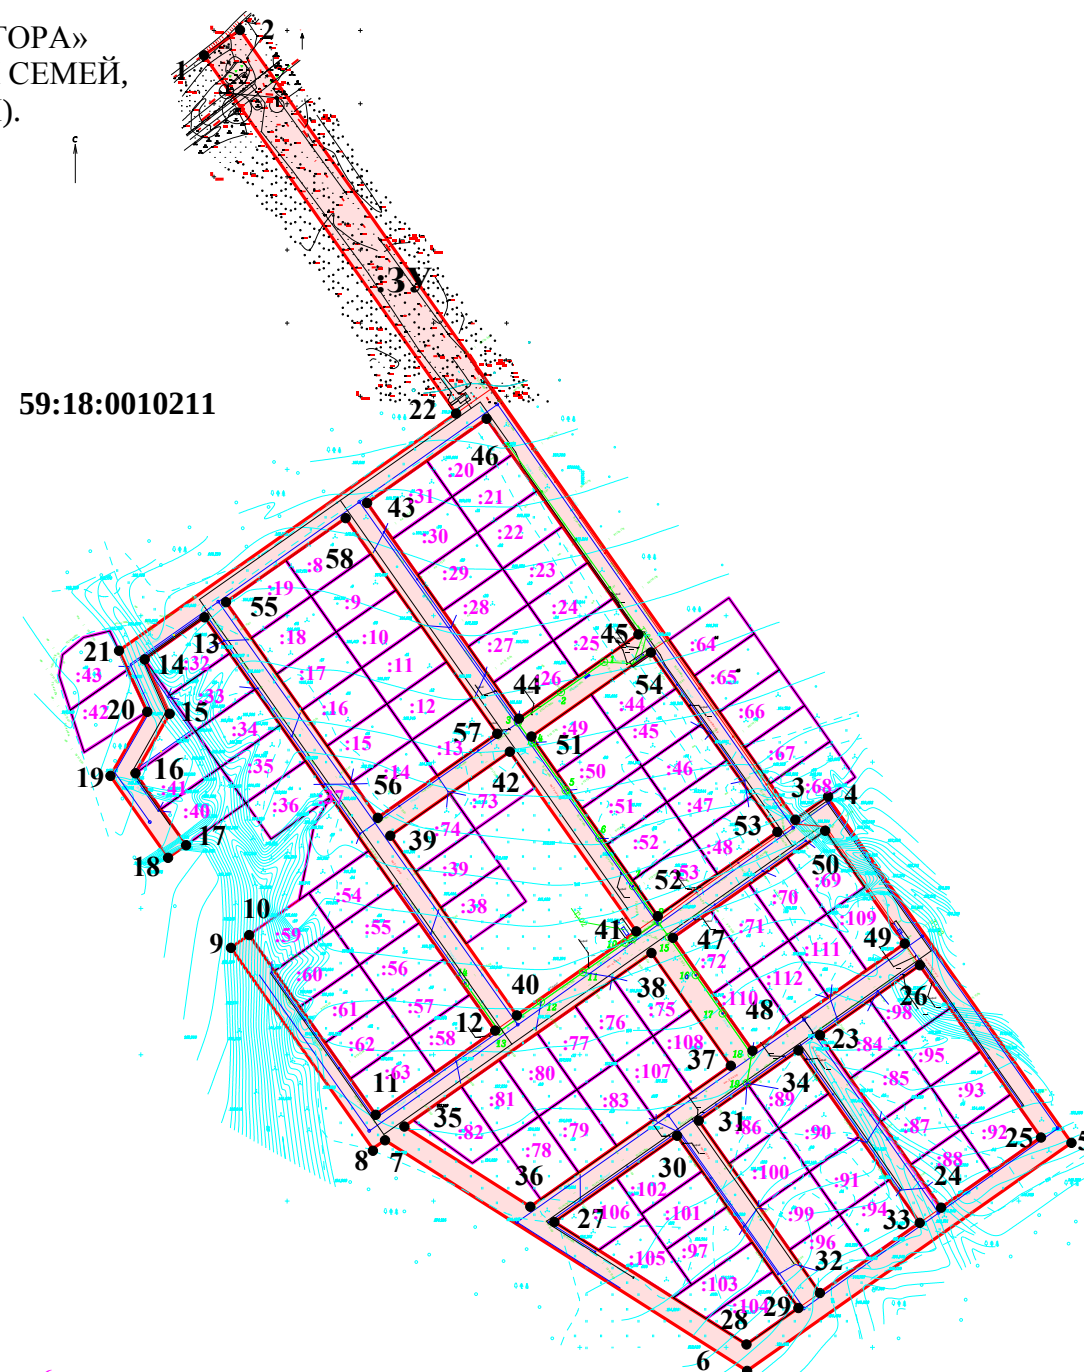

Условные обозначения:

- границы земельных участков, включенные в ГКН;
- :ЗУ- граница и обозначение образуемого земельного участка (ТОП-1, территория общего пользования);
- 59:18:0010211 - номер кадастрового квартала;
- :78 - надпись кадастрового номера земельного участка, содержащегося в сведениях ГКН;
- 1, 2,...n - надписи номеров характерных точек

Координаты характерных точек границ см. в текстовой части проекта межевания территории

						40/10-16-ГП			
						Проект межевания территории в микрорайоне «Крутая гора» (земельные участки для многодетных семей)			
Изм.	Кол.уч	Лист	№ док.	Подпись	Дата				
						Проект межевания территории	Стадия	Лист	Листов
Исполнитель	Чекалина				10.16		П	1	1
						Чертеж межевания территории в микрорайоне «Крутая гора» (земельные участки для многодетных семей)	ООО «ЛюксСтройПроект»		